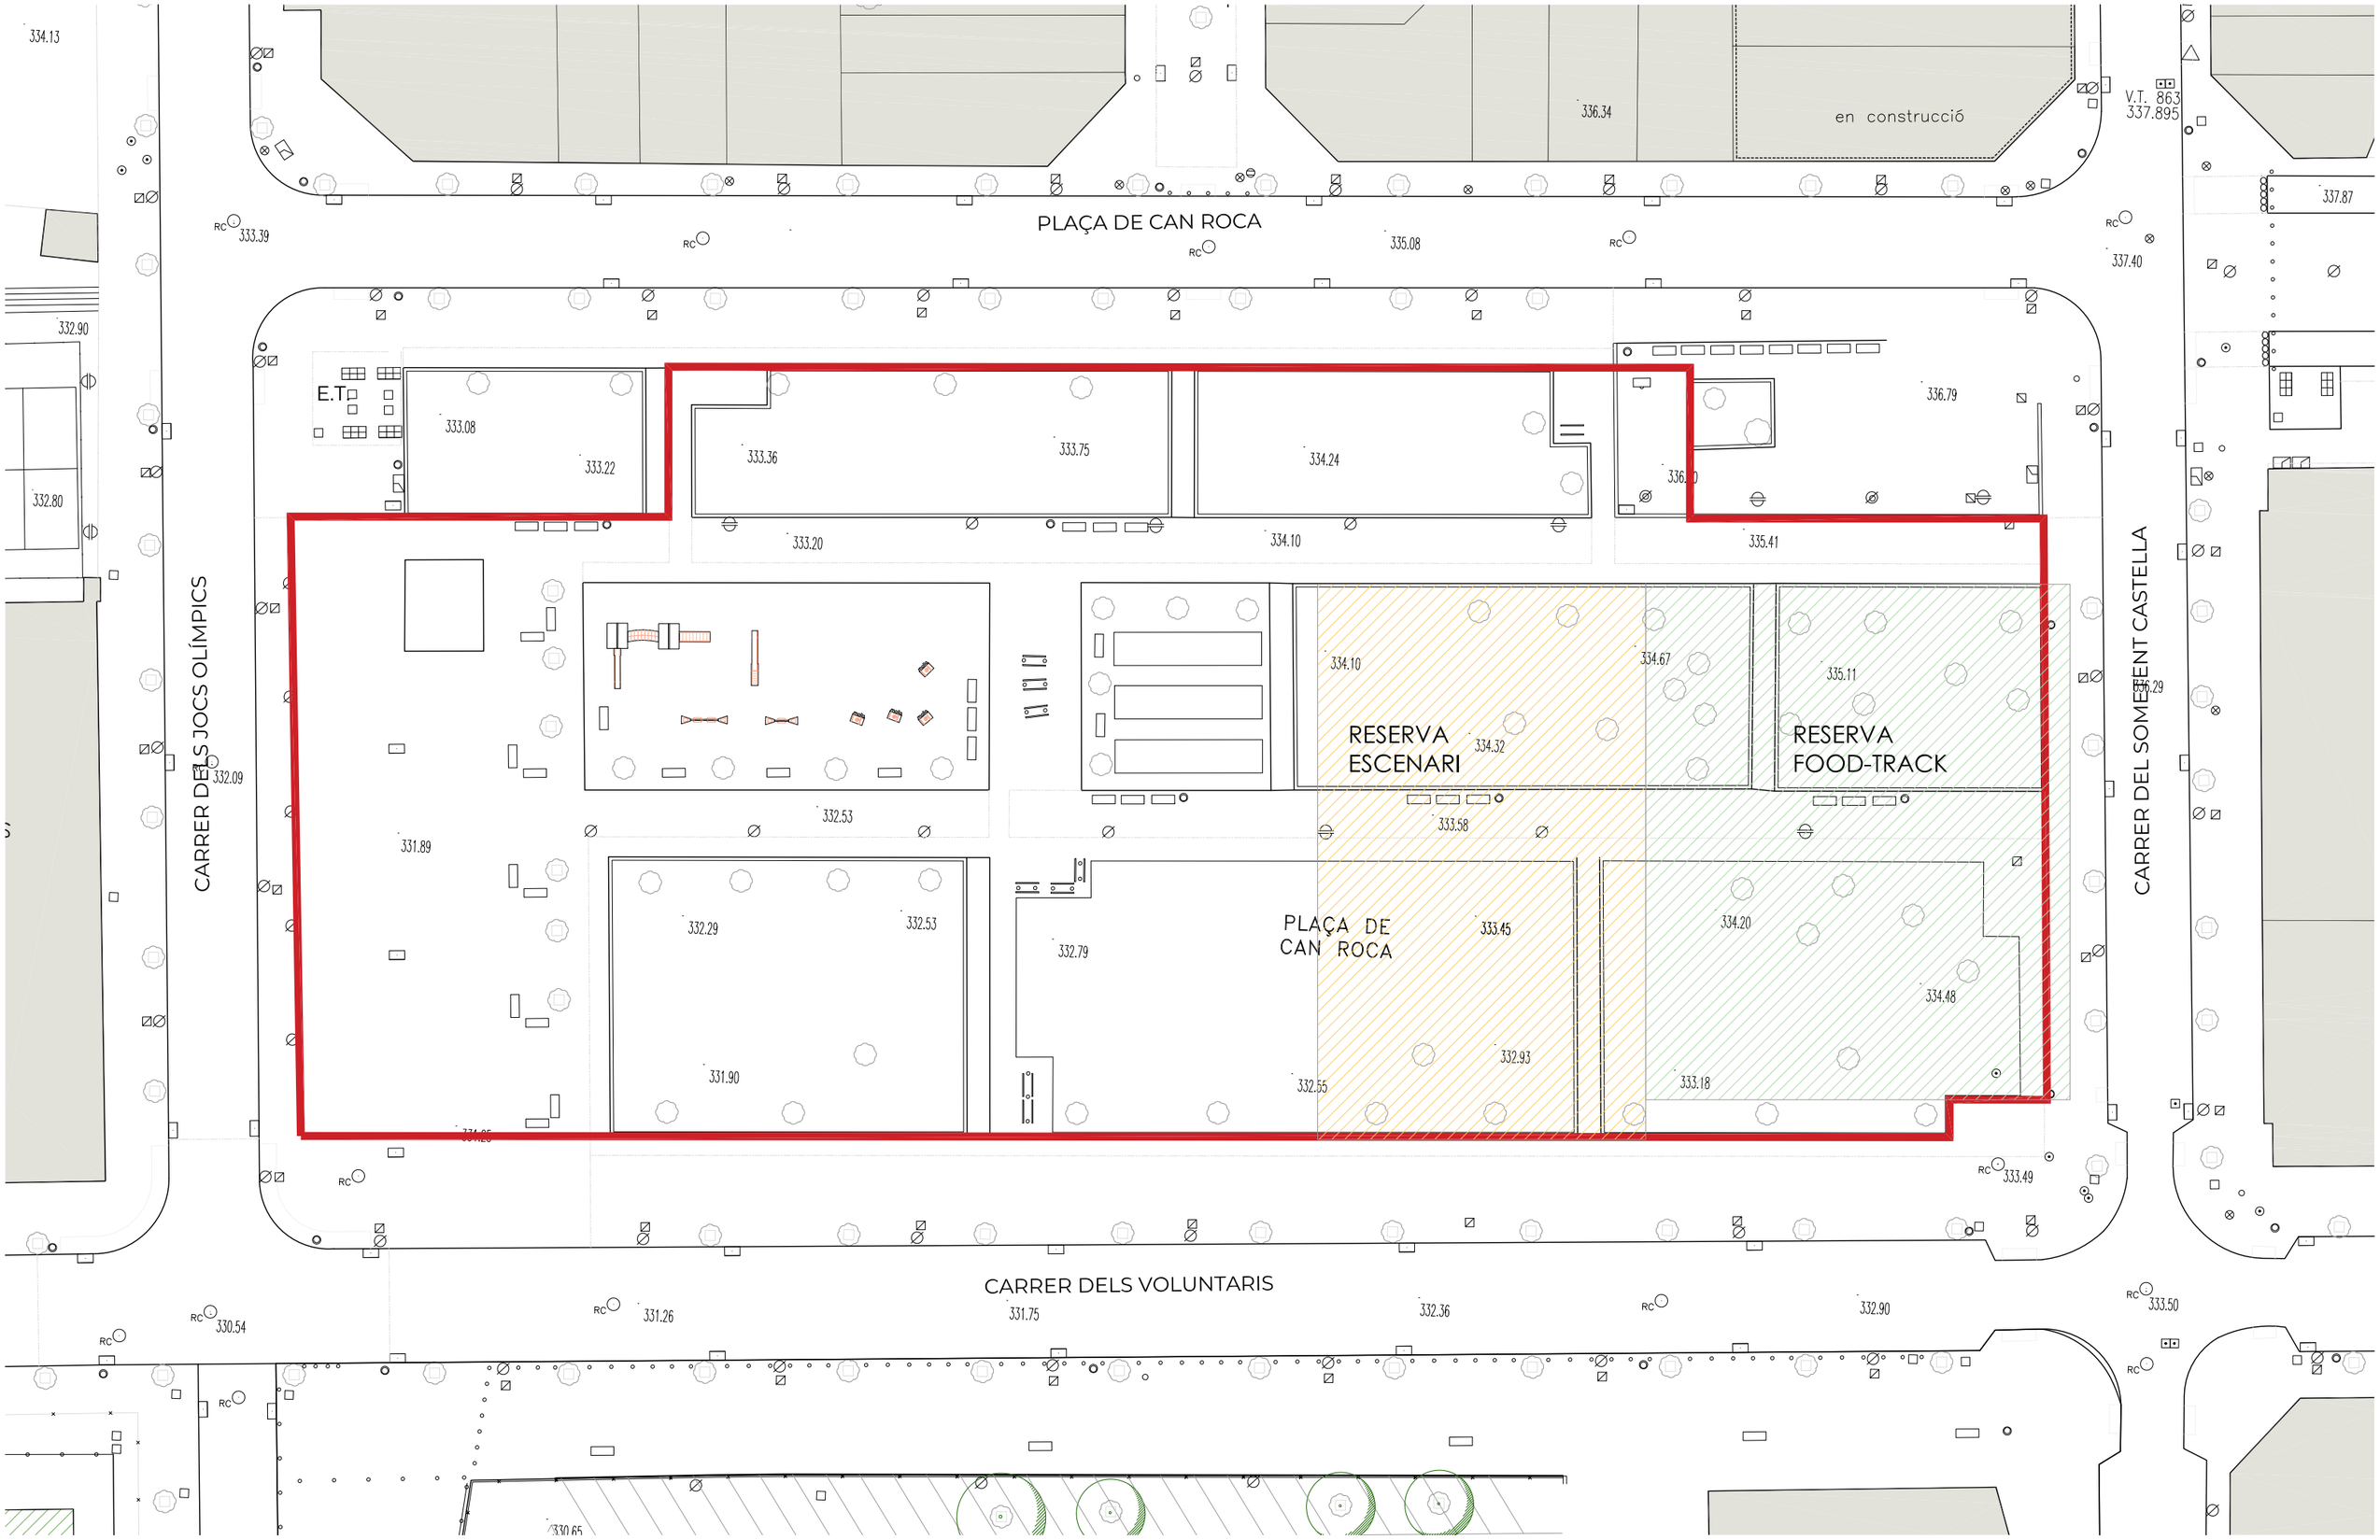


Arquitecte : SALVADOR MATAS ARQUITECTES, SLP

DISSENY I ORDENACIÓ DELS ESPAIS DE LA "FAN ZONE" EN EL RECINTE DEL MUNDIAL HOCKEY FEMENÍ TERRASSA 2022

ESCALA 1:500

N

MARÇ 2022

**ESTAT ACTUAL**

**FAN ZONE**

03